


PIANTA PIANO PRIMO

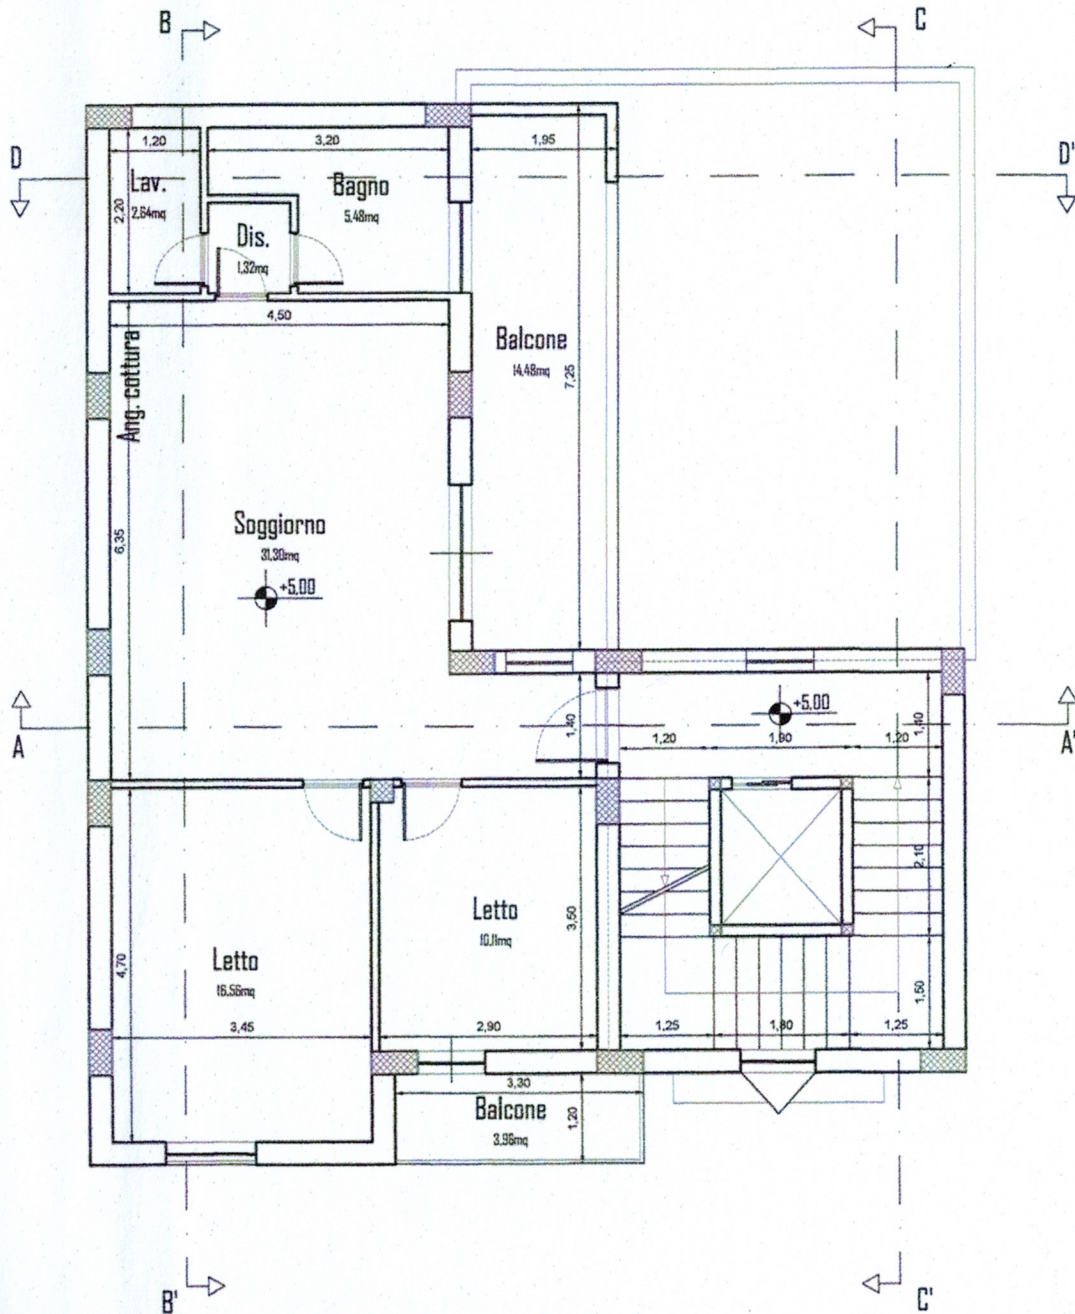

Via Marsala

Scala 1:100