


PIANTA PIANO SECONDO

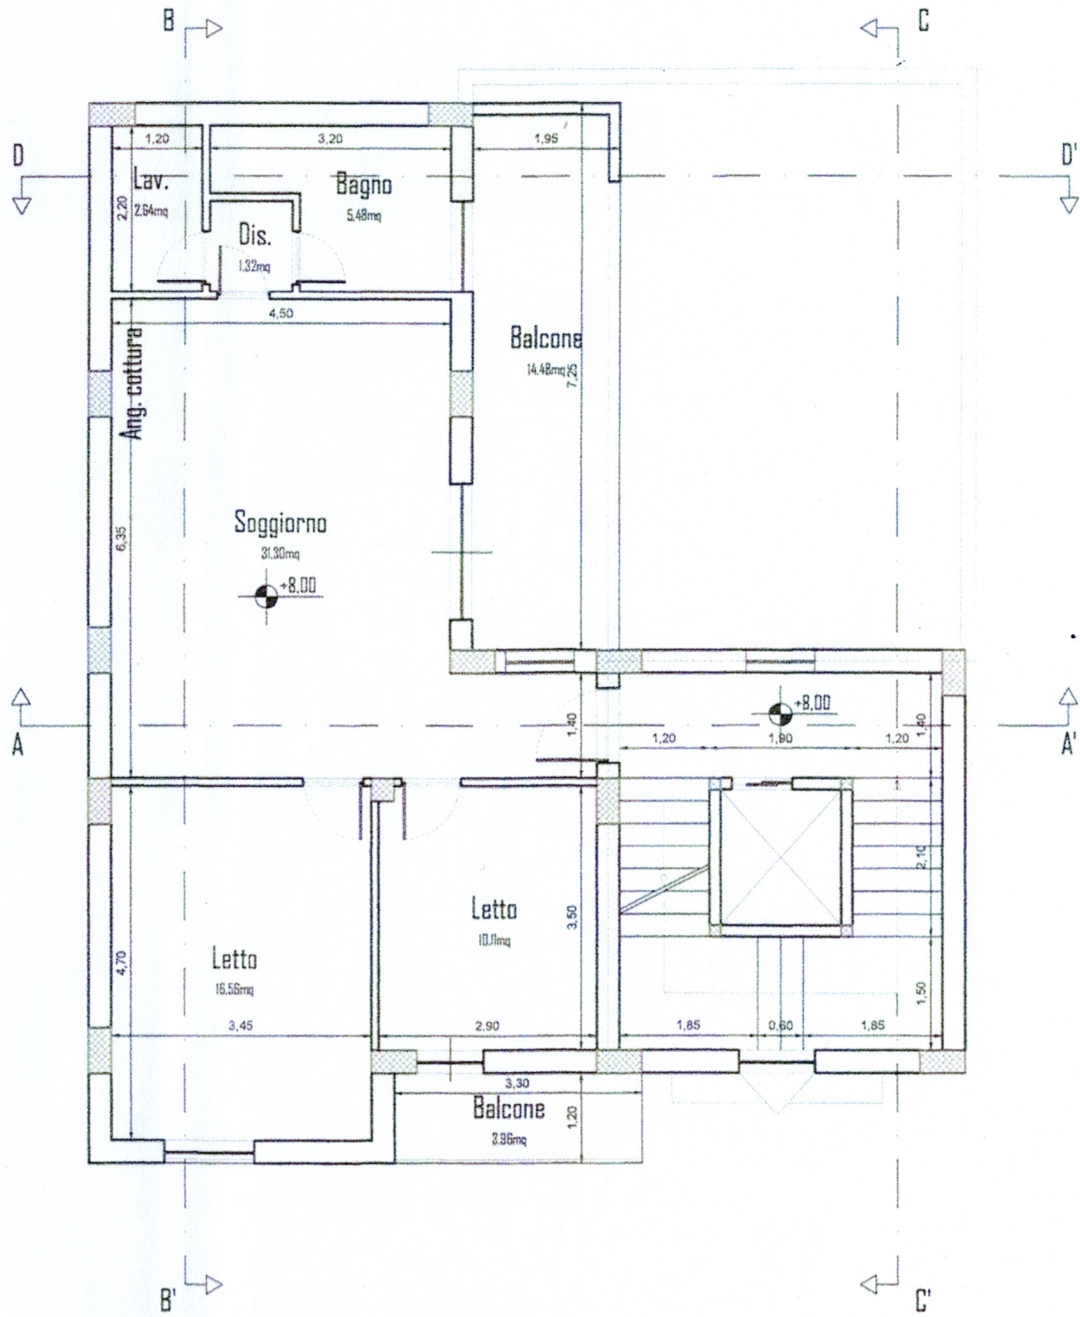

Via Marsala

Scala 1:100