
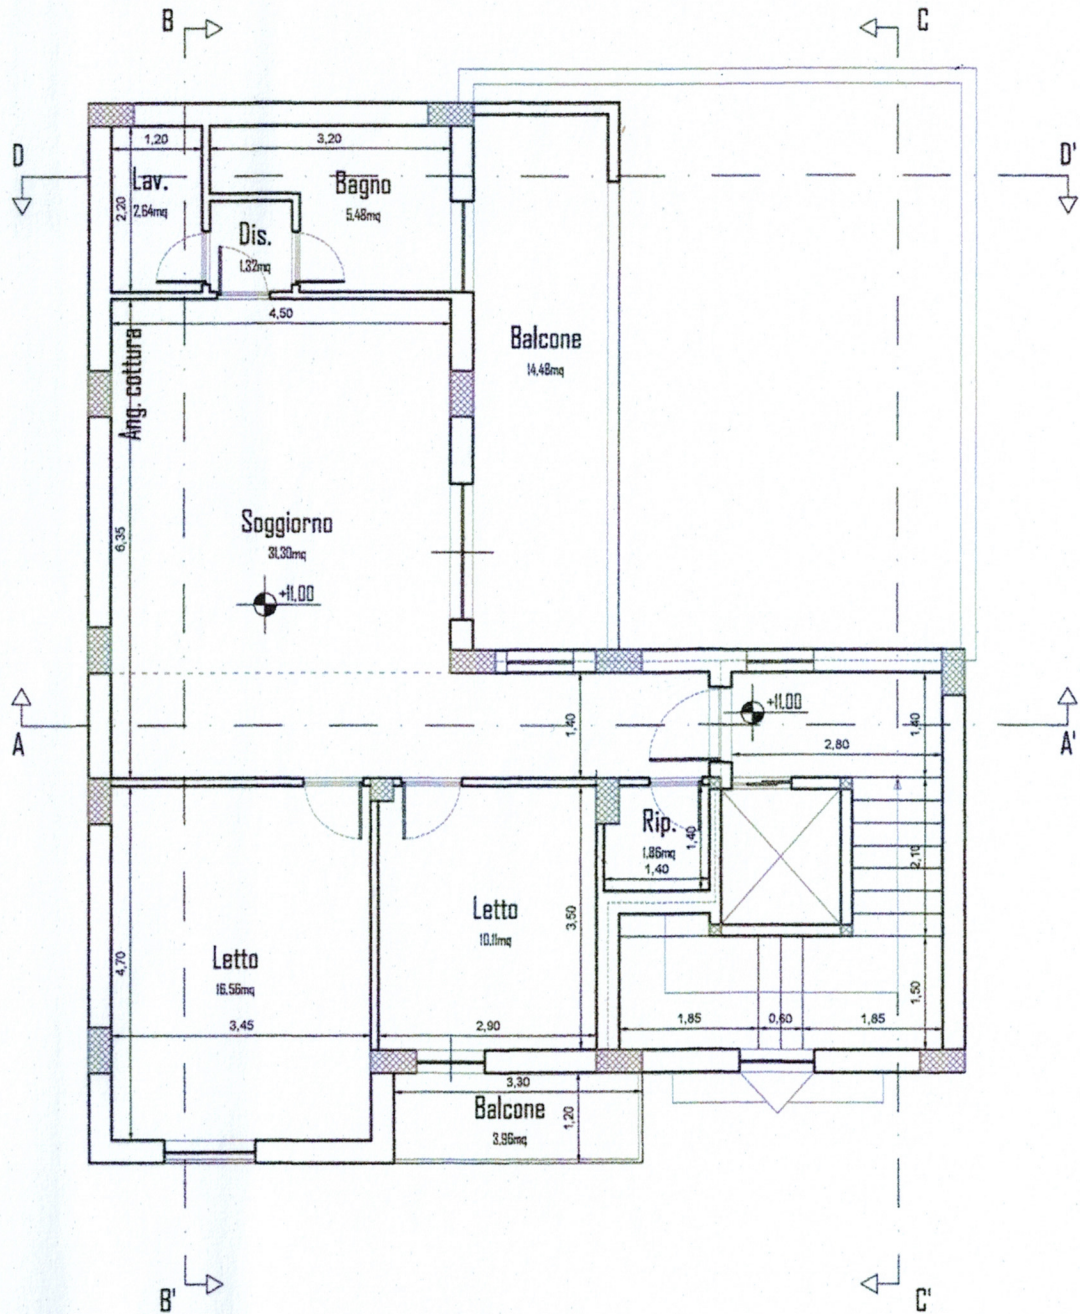


# PIANTA PIANO TERZO

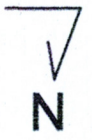

Via Marsala

Scala 1:100