PIANTA PIANO RIALZATO

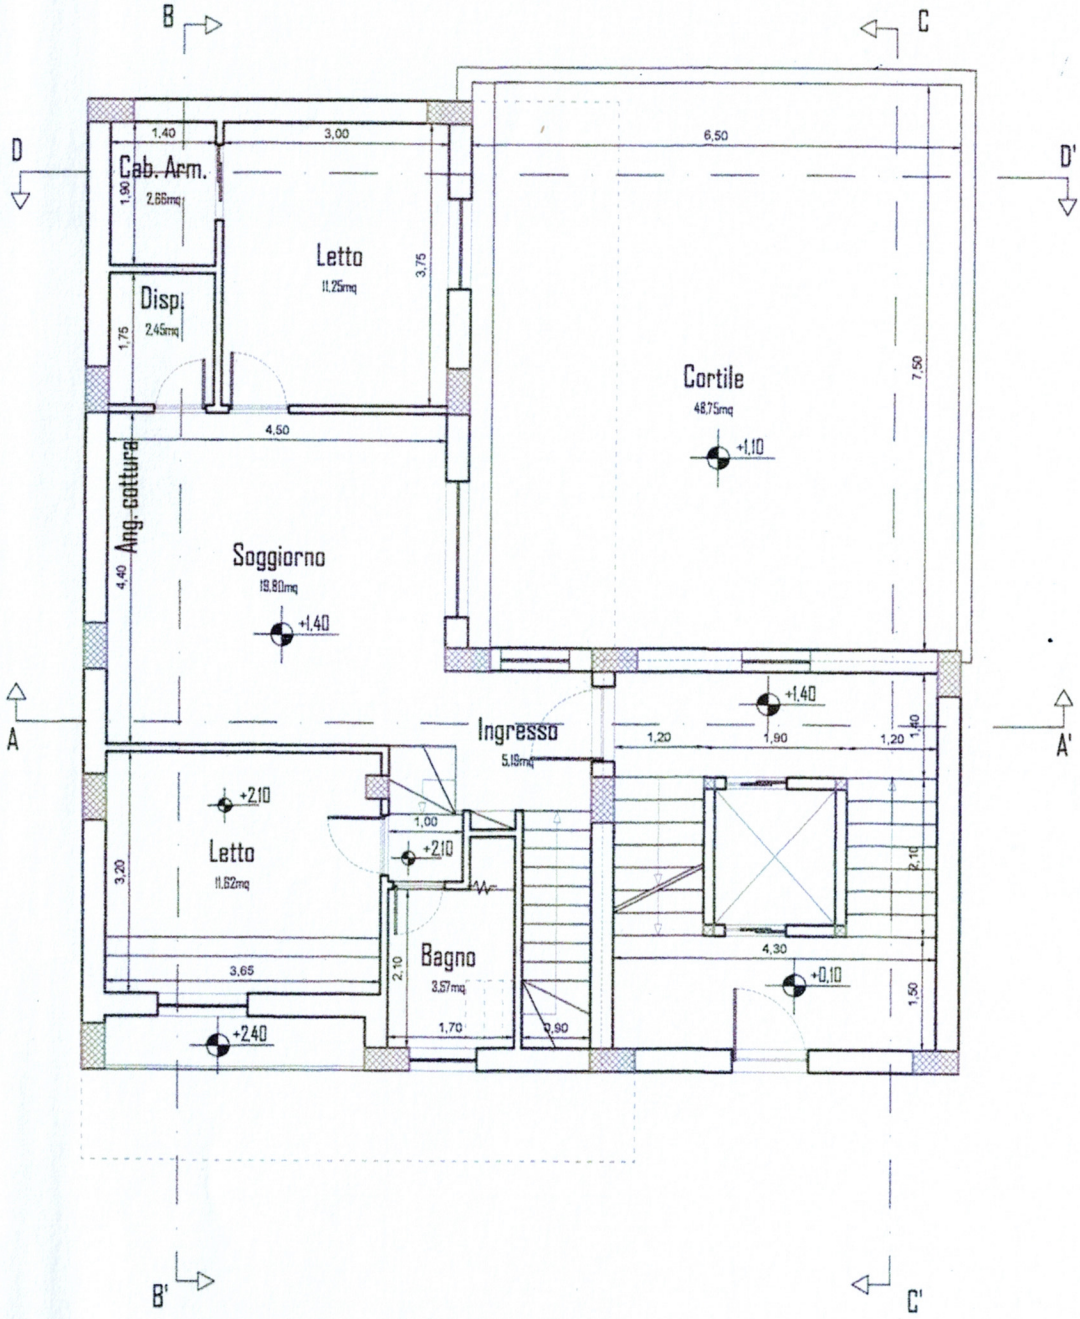

Via Marsala

Scala 1:100